



LEIER AKNA FENÉKELEM 120 x 120 x 100 LKN  
KÜNET NÉLKÜL , TOVÁBBÉPÍTHETŐ

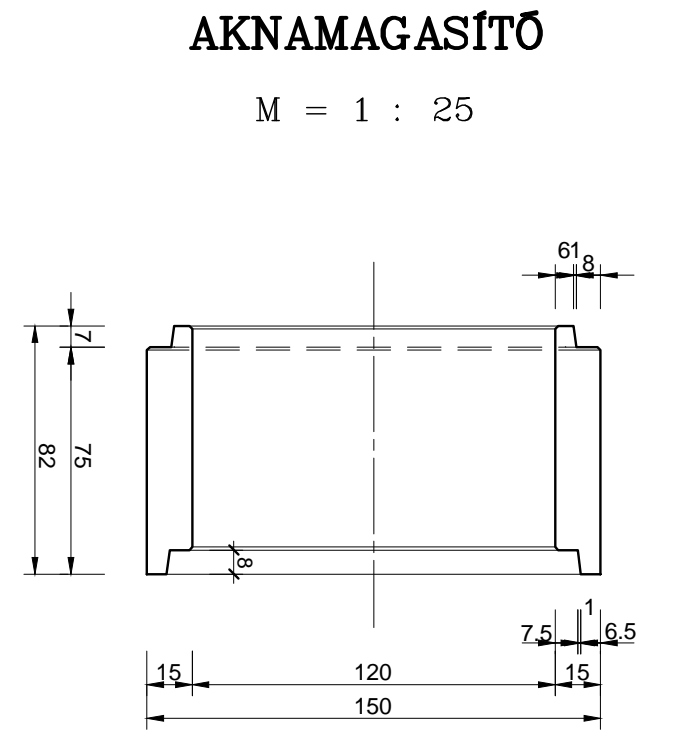

LEIER AKNAMAGASÍTÓ ELEM , VÉGELEM  
120 x 120 x 75 LV

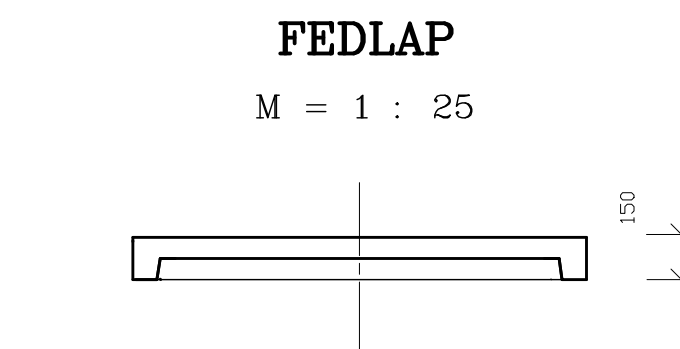


AF 150 x 150/15-100 VASBETON AKNAFEDLAP  
AF öv. 600 öntöttvas könnyű fedlap és keret beépítésével

ANYAGMINŐSÉGEK :

- előregyártott vb.aknaelemek C 45/55-XC4-XF2-XA2
- szerelőbeton C 12/15-XN(H)-8-F3
- fedlap és keret AF ÖV 600 , 400 kN
- aknahágcsó műanyag bevonatú acél , 5 db
- zomp lefedőráccsal , ko.a.33

**CSATLAKOZÁS RÉSZLETE**

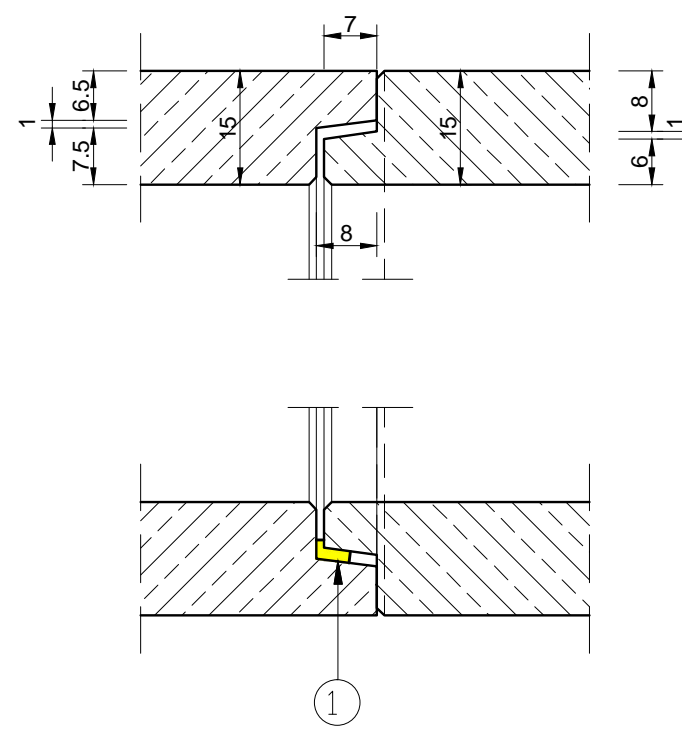

- ① Butyl tömítőszalag (30x30mm / 3fm)igény szerint
- ② Emelőübelek mozgatáshoz elem felső síkjában

Jelen terv a Fehérvári VIZITERV Mérnöki Kft. szellemi tulajdona, jogvédelemben részesül. Másolása, egyéb célú felhasználása csak a tervező írásos engedélyével lehetséges.			
<b>FEHÉRVÁRI<sup>®</sup> VIZITERV KFT</b>		<b>FEHÉRVÁRI VIZITERV MÉRNÖKI KFT</b>	
8000 Székesfehérvár Hosszúsútatér 1. I / ( 06-22 ) 315-263, 504-610		8001 Székesfehérvár, Pf. 70 E-mail: fehevarvi.viziterv@t-online.hu	
A terv címe:		Tervszám:	
<b>TÁC - GORSIUM MÚZEUMI ÉPÜLETEK SZENNYVÍZELVEZETÉSE</b>		<b>3311</b>	
A munkarész tárgya:		Munkarész szám:	
<b>KIVITELI TERV</b>		<b>SZ-2</b>	
A rajz tárgya:		Rajzszám:	
<b>LÉGTELENÍTŐ AKNA ÉPÍTÉSI TERVE</b>		<b>18.</b>	
Méretarány: 1 : 25		Kelt: 2016.11.	
Tervező:	Szerkesztő:	Rajzoló:	Kelt:
Ellenőr:	Ügyvezető Igazgató:	Felelős tervező:	
BALÁZS JÓZSEF	HORVÁTH GYULA	VZ-TEL/07-0226 HORVÁTH GYULA	