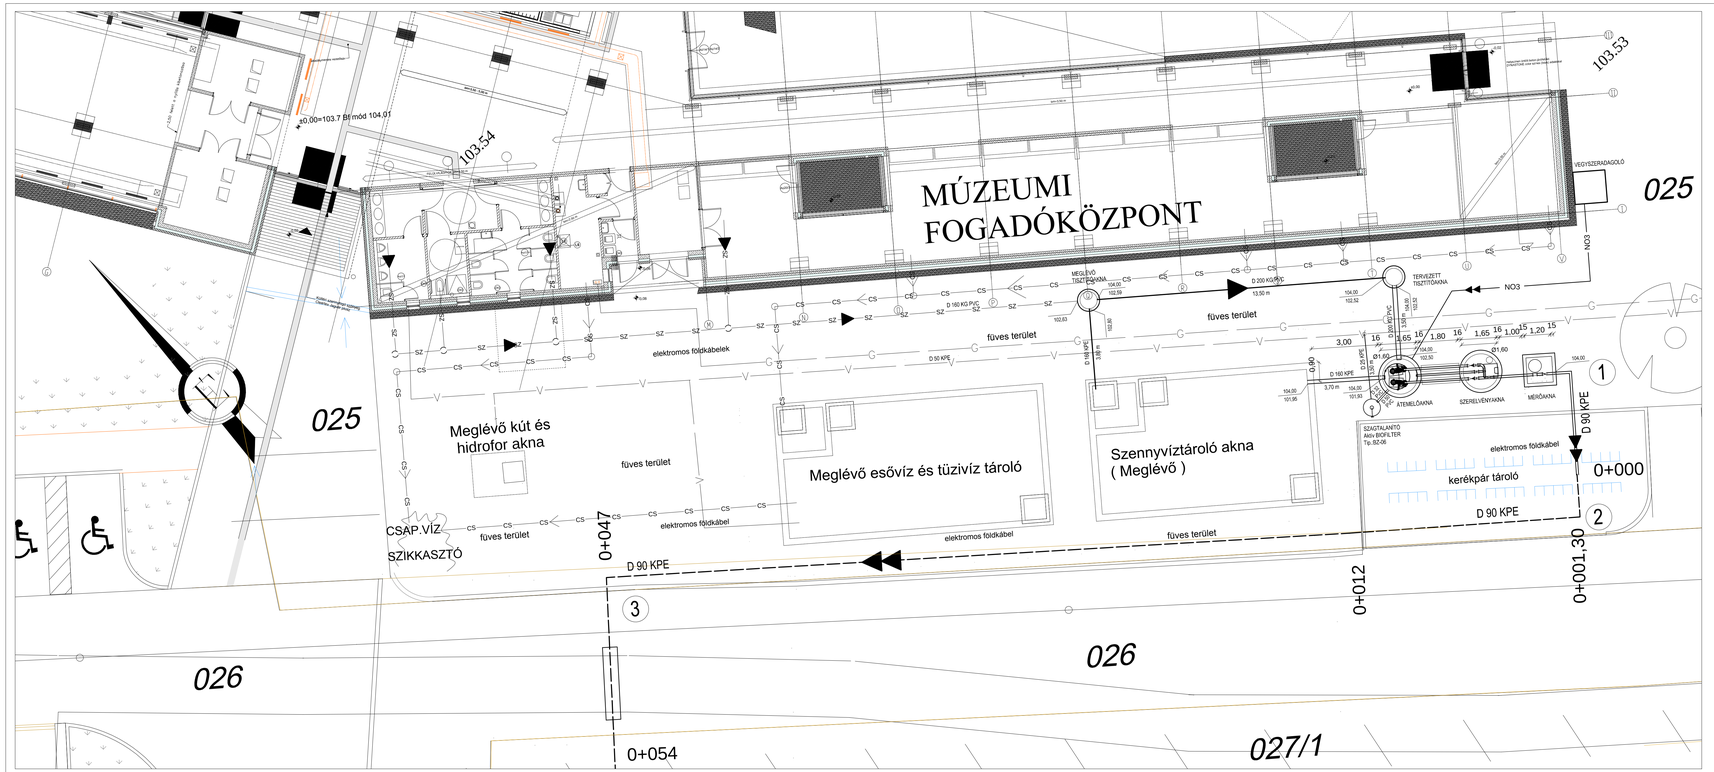

JELMAGYARÁZAT

- meglévő ivóvíz vezeték
- meglévő gázvezeték
- meglévő szv. nyomóvezeték
- meglévő szv. csatorna
- meglévő csapadékcsatorna
- meglévő elektromos földkábel
- tervezett szennyvíz nyomóvezeték
- NO3 — vegyszervezeték
- (7) — csomópont száma
- K-4 / 0+781 — keresztszelvény helye , szelvényszáma

Jelen terv a Fehérvári VIZITERV Mérnöki Kft. szellemi tulajdona, jogvédelemben részesül. Másolása, egyéb célú felhasználása csak a tervező írásos engedélyével lehetséges.

FEHÉRVÁRI ® VIZITERV KFT

FEHÉRVÁRI VIZITERV MÉRNÖKI KFT
8000 Székesfehérvár Hosszúsétatér 1. - 8001 Székesfehérvár, Pf. 70
☎ / ♠ (06-22) 315-263, 504-610 E-mail: fehervari.viziterv@t-online.hu

A terv címe:
TÁC - GORSIUM MÚZEUMI ÉPÜLETEK SZENNYVÍZELVEZETÉSE

Tervszám: **3311**

A munkarész tárgya:
KIVITELI TERV

Munkarész szám: **SZ-2**

A rajz tárgya:
HELYSZÍNRAJZ III.

Rajzszám: **5.**

Méretarány: 1 : 100

Tervező:

Szerkesztő:

Rajzoló:

Kelt: 2016.11.

Ellenőr: **BALÁZS JÓZSEF**

Ügyvezető-Igazgató: **HORVÁTH GYULA**

Felelős tervező: **VZ-TEL/07-0226 HORVÁTH GYULA**