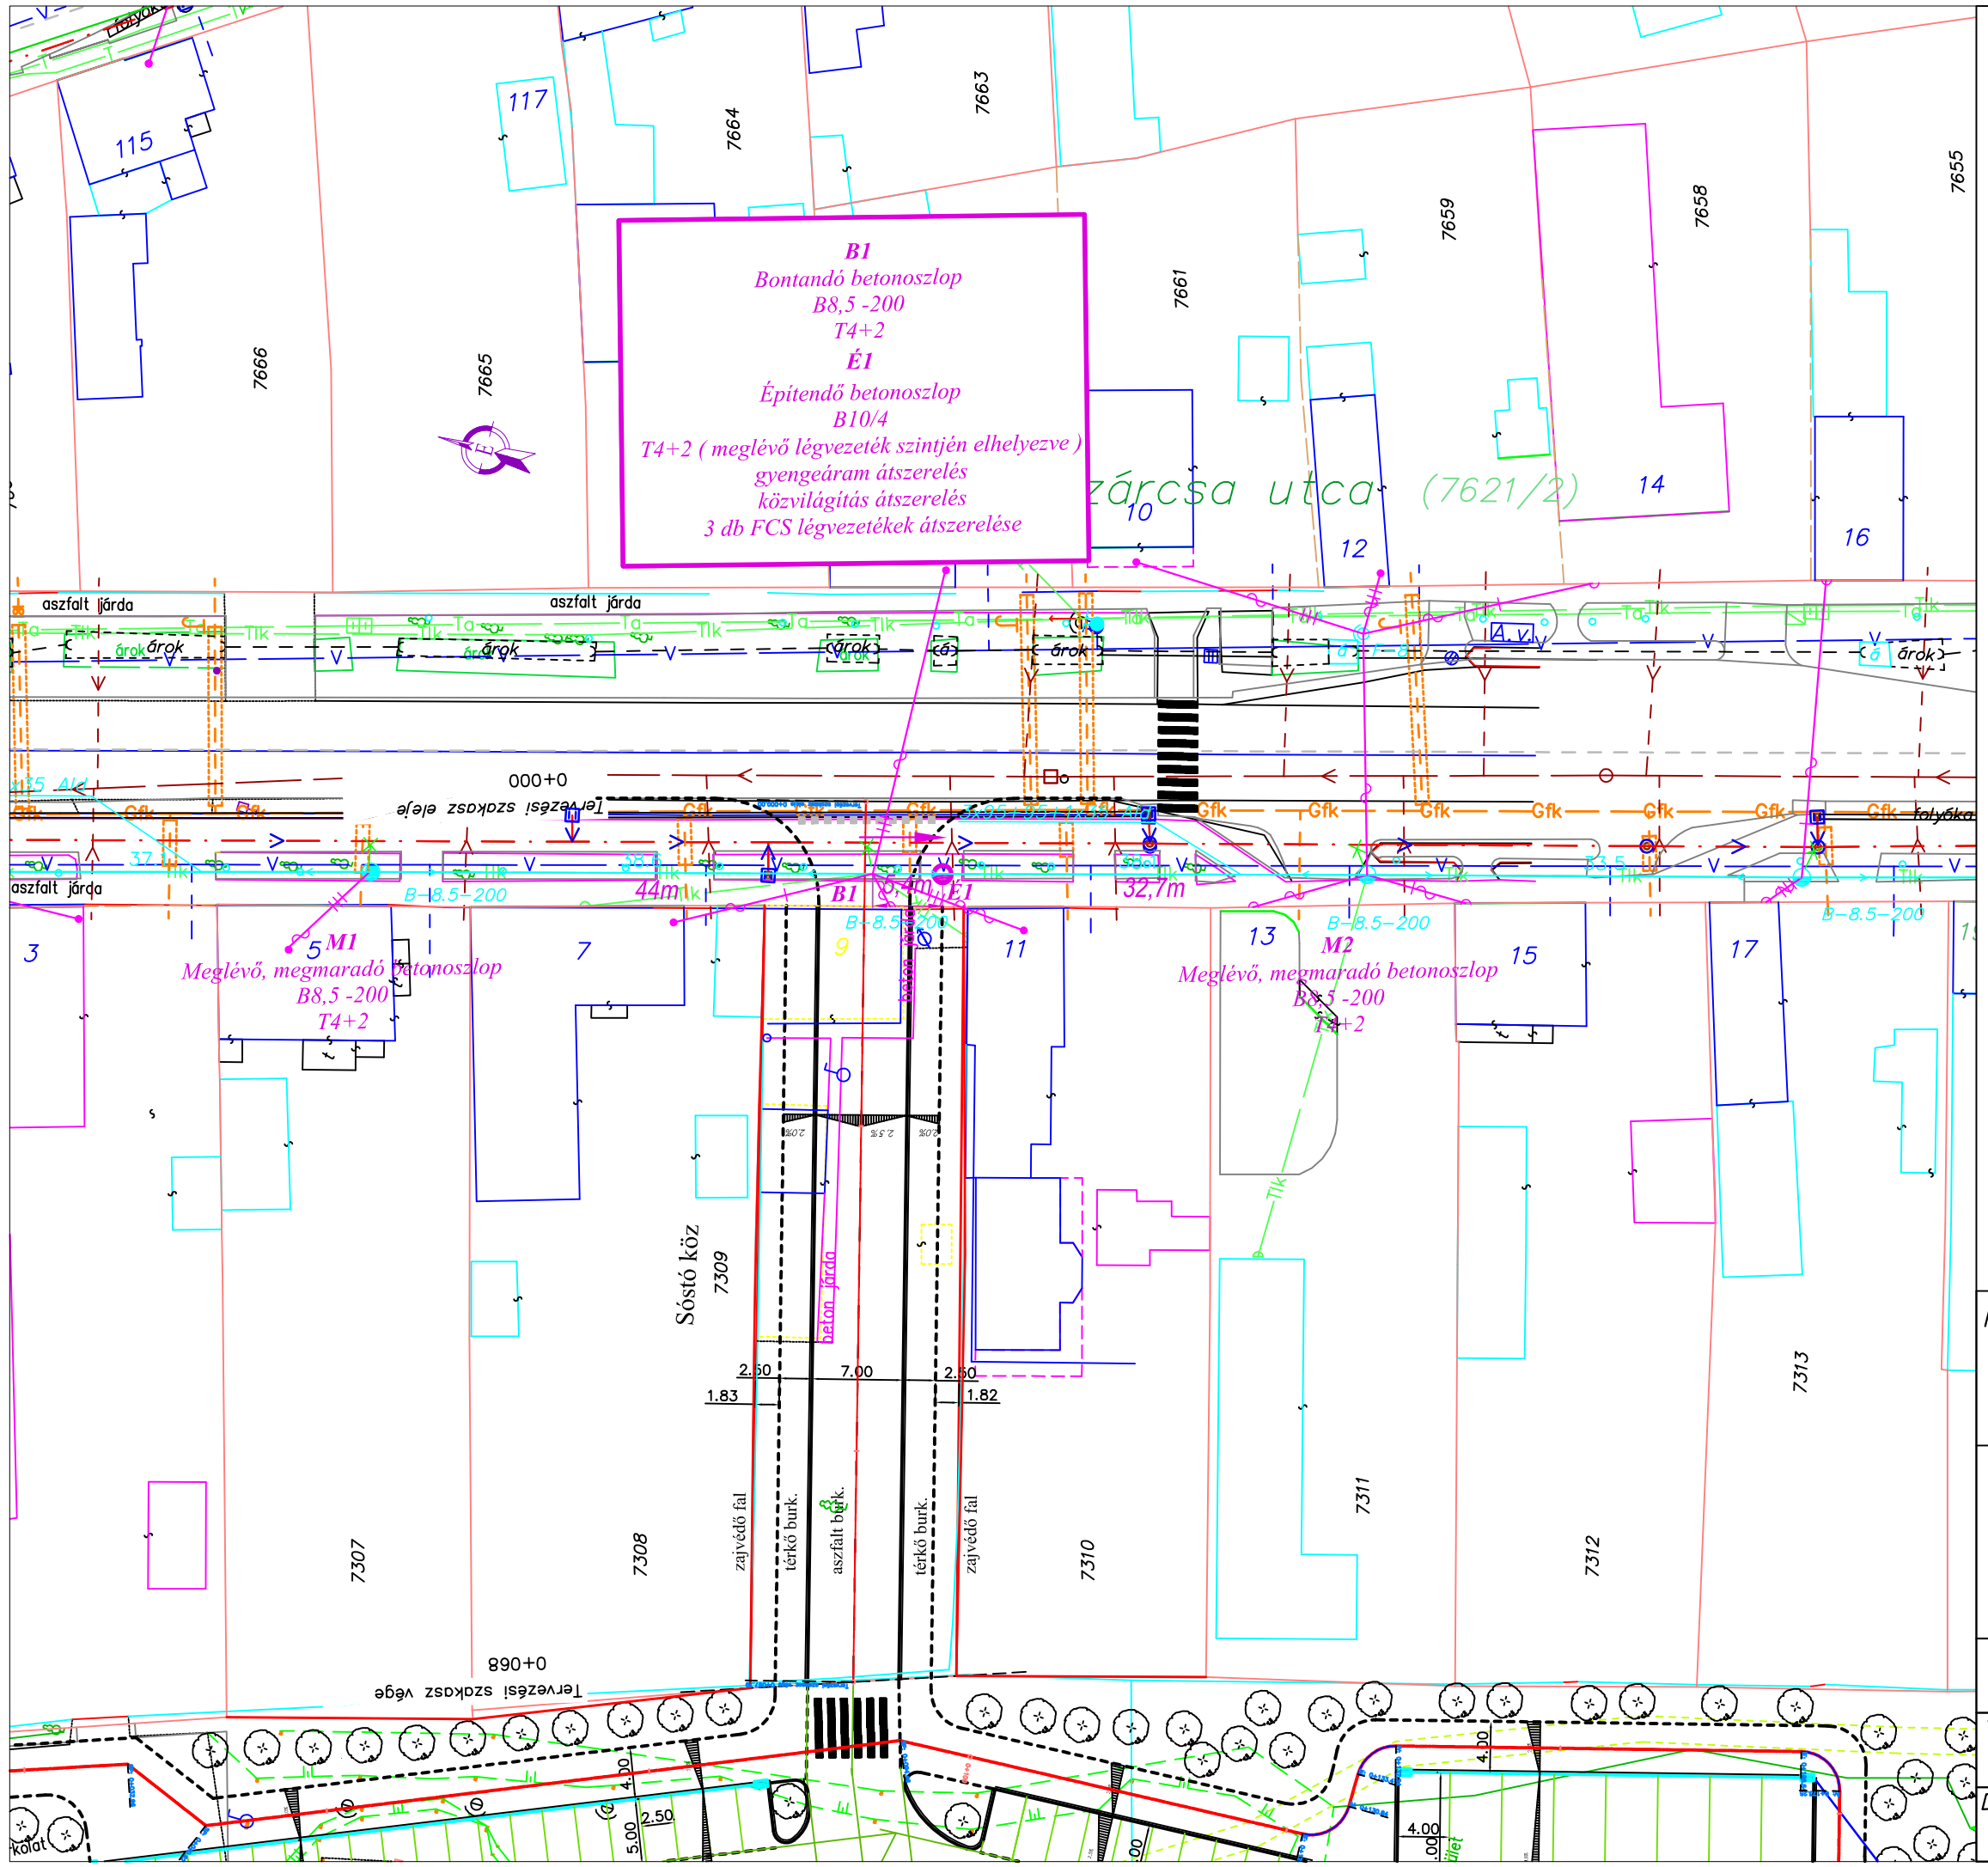

Üzemi feszültség: 3x400/230 V

Érintésvédelem: nullázás

Jelmagyarázat:

- meglévö 0,4 kV–os hálózat
- meglévö csatlakozó légkábel hálózat
- meglévö vízvezeték
- meglévö csapadék csatorna
- meglévö szennyvíz csatorna
- meglévö távhö vezeték
- meglévö távközlési alépítmény (Axián,Matáv)
- meglévö gázvezeték

Megbízó:

Székesfehérvár MJV Önkormányzat
8000 Székesfehérvár, Városház tér 1.

Tervező:

PSZT Mérnöki kft.
8000 Székesfehérvár, Iglói u. 2/a.
Tel: 06 20 98 455 98 Fax: 06 22 786 949
e–mail: info@primszekterv.hu

Tervező: Szilvási Zsolt

Dátum: 2016. június

Székesfehérvár, Sóstói Természetvédelmi Terület közúti elérhetöségének fejlesztéséhez szükséges elektromos tervezési munkák

Szárcsa utca
Kisfeszültségü oszlop áthelyezés
Helyszínrajz

Lépték: 1 : 250

Rajzszám: 160602–04