


Jelmagyarázat

- Kisfeszültségű légvezeték
- Közép feszültségű földkábel
- Közüvilágítási légkábel
- Vízvezeték
- Szennyvíz csatorna
- Meglévő csapadékvíz csatorna
- Távközlési földkábel
- Távközlési légkábel
- Gázvezeték

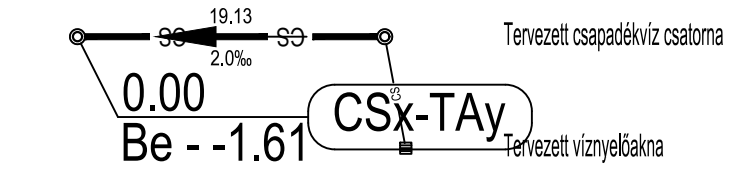

Ez a terv a Regia Plan Kft. szellemi tulajdona, amelynek védelmét jogszabály biztosítja

REGIA PLAN mérnökiroda		REGIA PLAN MÉRŐKIRODA SZOLGÁLTATÓ KFT. 8000 Székesfehérvár, Cserepes köz 4. X/64 Tel: 30 247 01 01; e-mail: memokiroda@regiaplan.hu	
Megrendelő: SZÉKESFEHÉRVÁR MEGYEI JOGÚ VÁROS ÖNKORMÁNYZATA 8000 SZÉKESFEHÉRVÁR, VÁROSHÁZ TÉR 1.			
Cím: SZÉKESFEHÉRVÁR, POZSONYI ÚT (ZSOLNAI ÚT - NAGYSZOMBATI UTCA KÖZÖTTI SZAKASZ) FELÚJÍTÁSA			
Rajz: Közműhelyszínrajz			
Tervfázis: kiviteli	Méretarány: 1:500	Tervszám: K-91/2016	Rajzszám: 7.
Tervező: Grimm Viktor KE-KI07-0866/2021	Dátum: 2017. november		