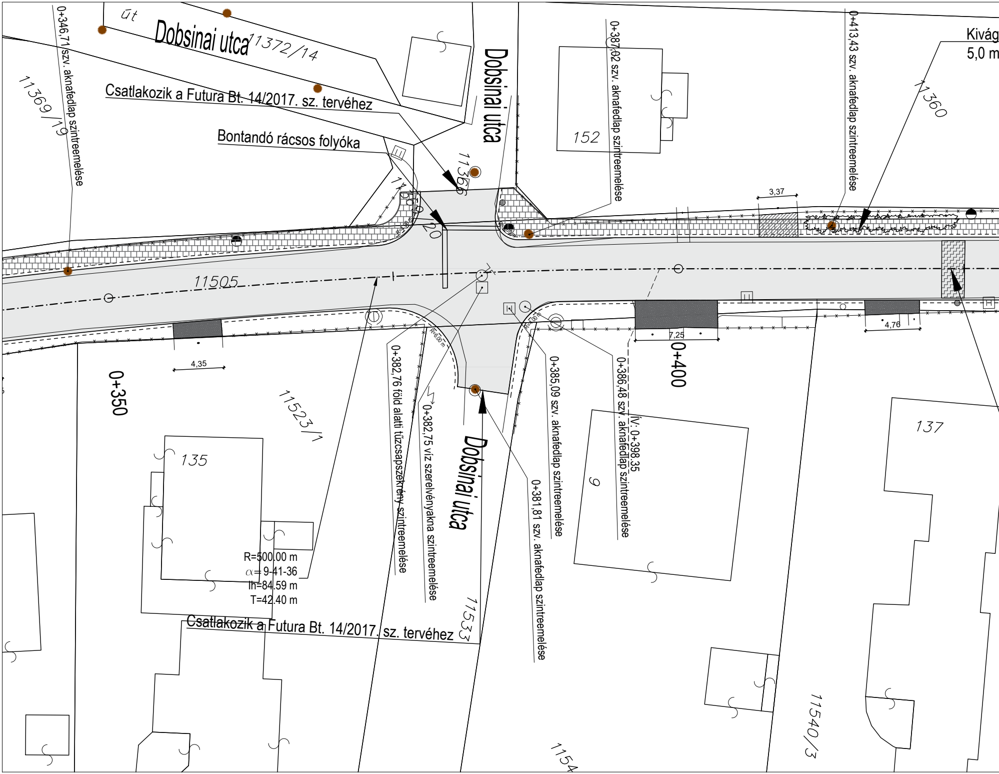
út
Dobsinai utca
11372/14
0+346,71 szv. aknafedlap szintreemelése
11369/19
Csatlakozik a Futura Bt. 14/2017. sz. tervéhez
Bontandó rácsos folyóka
Dobsinai utca
11366
11369/20
R=4,00 m
152
0+387,02 szv. aknafedlap szintreemelése
0+413,43 szv. aknafedlap szintreemelése
Kivág
5,0 m
11360
3,37
11505
4,35
0+350
11523/1
R=6,00 m
0+382,76 föld alatti tűzcsapszekrény szintreemelése
0+382,75 víz szerelvényakna szintreemelése
Dobsinai utca
0+381,81 szv. aknafedlap szintreemelése
0+385,09 szv. aknafedlap szintreemelése
0+386,48 szv. aknafedlap szintreemelése
ÍV: 0+398,35
0+400
7,25
4,76
9
137
135
R=500.00 m
α= 9-41-36
Ih=84.59 m
T=42.40 m
Csatlakozik a Futura Bt. 14/2017. sz. tervéhez
11533
11540/3
1154

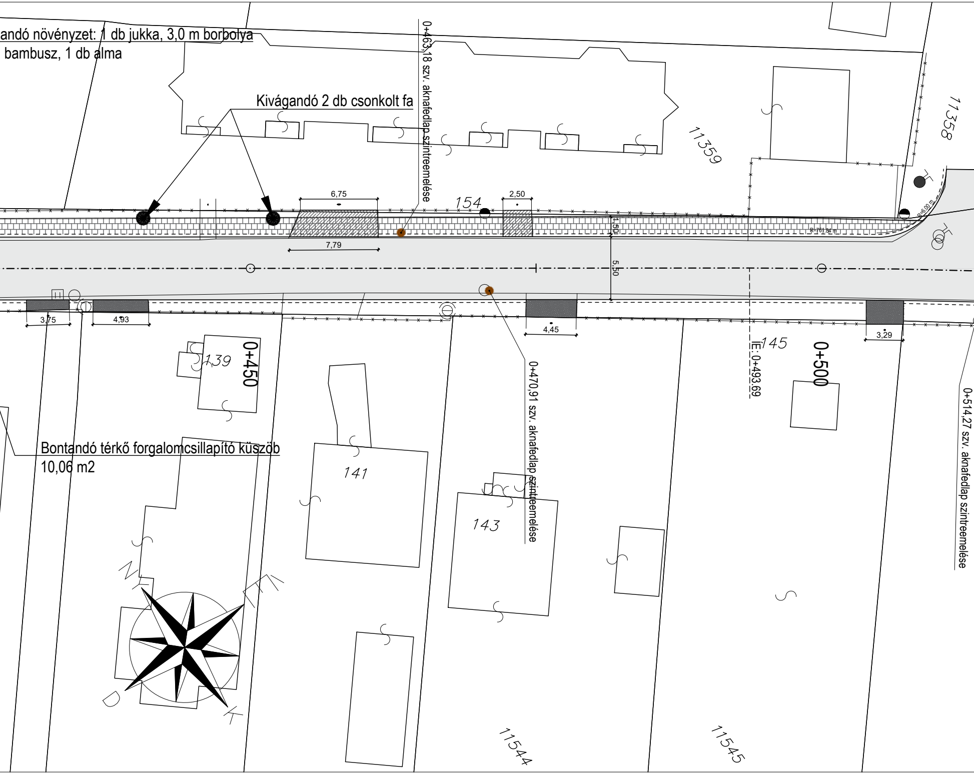
andó növényzet: 1 db jukka, 3,0 m borbolya
bambusz, 1 db alma
Kivágandó 2 db csonkolt fa
0+463,18 szv. aknafedlap szintreemelése
6,75
7,79
154
2,50
1,50
5,50
11359
11358
R=6,00 m
R=761,84 m
3,75
4,93
4,45
3,29
139
0+450
0+470,91 szv. aknafedlap szintreemelése
E: 0+493,69
145
0+500
0+514,27 szv. aknafedlap szintreemelése
Bontandó térkő forgalomcsillapító küszöb
10,06 m2
141
143
NY
É
D
K
11544
11545

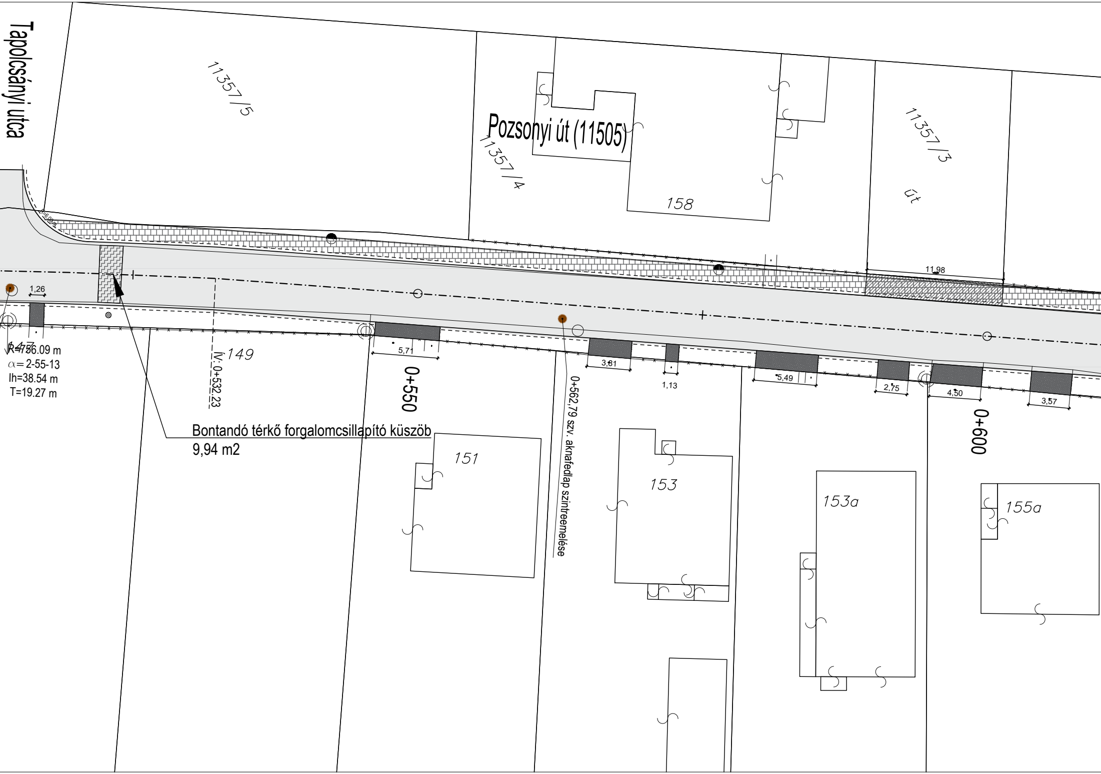
Tapolcsányi utca
11357/5
Pozsonyi út (11505)
11357/4
158
11357/3
út
11,98
1,26
147
R=756.09 m
α= 2-55-13
lh=38.54 m
T=19.27 m
ív: 0+532.23
149
5,71
0+550
0+562.79 szv. aknafedlap szintreemelése
3,81
1,13
5,49
2,75
4,50
3,57
0+600
Bontandó térkő forgalomcsillapító küszöb
9,94 m2
151
153
153a
155a

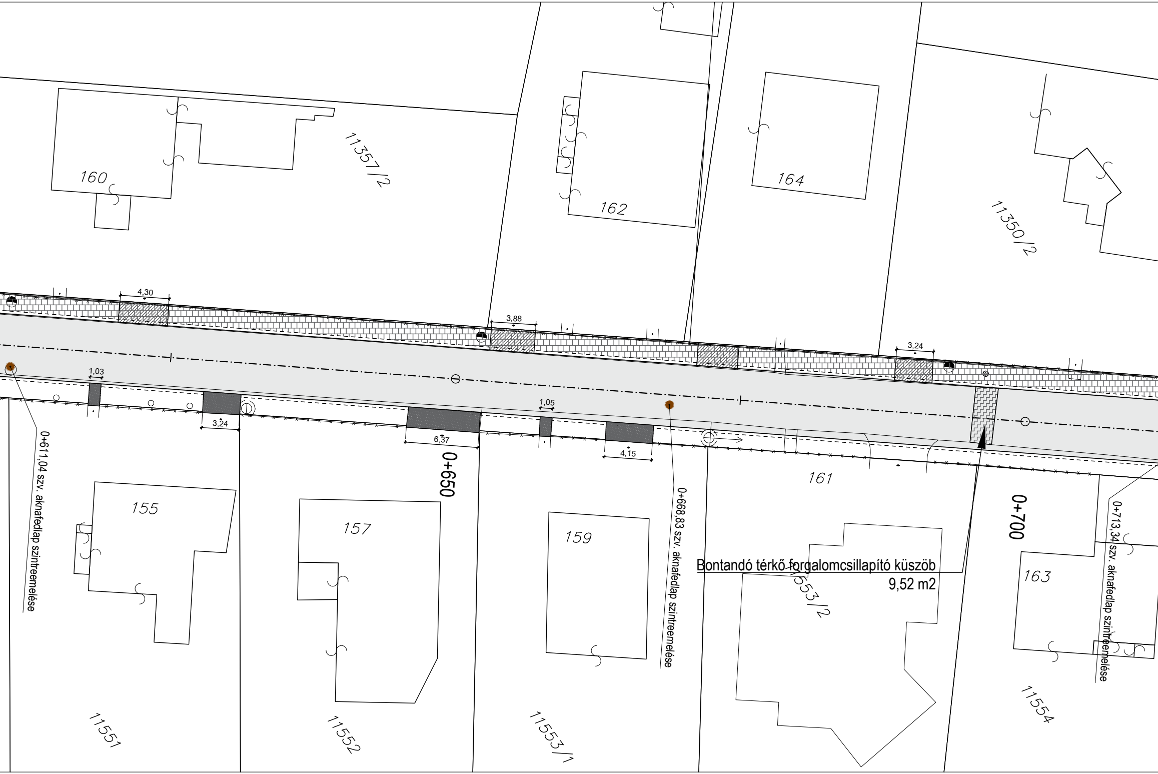
160
11357/2
162
164
11350/2
4,30
3,88
3,24
1,03
3,24
6,37
1,05
4,15
0+650
0+700
161
155
157
159
163
11553/2
11551
11552
11553/1
11554
0+611,04 szv. aknafedlap szintreemelése
0+668,83 szv. aknafedlap szintreemelése
0+713,34 szv. aknafedlap szintreemelése
Bontandó térkő forgalomcsillapító küszöb
9,52 m2

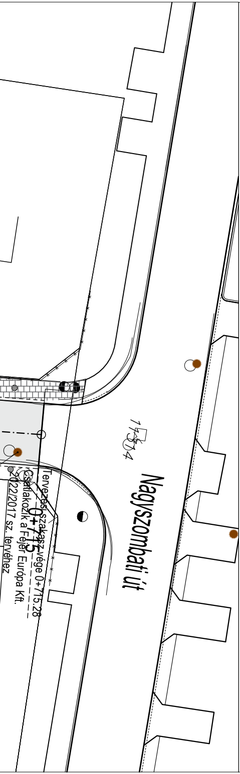
Nagyszombati út
1484
0+715
Tervezési szakasz vége 0+715.28
Csatlakozik a Fejér Európa Kft.
2022/2017 sz. tervéhez

Jelmagyarázat

- Burkolatszél út
- Burkolatszél járda
- Kiemelt szegély
- Süllyesztett szegély
- K szegély
- Kerti szegély
- Aszfalt útburkolat felújítás/új psz. építés
- Térkő burkolatú járda építése
- Térkő burkolatú járda mrgerősített pályaszerkezettel
- Aszfalt burkolatú kapubejáró
- Bontandó térkő burkolat

Ez a terv a Regia Plan Kft. szellemi tulajdona, amelynek védelmét jogszabály biztosítja

REGIA PLAN
mérnökiroda
REGIA PLAN MÉRNÖKIRODA SZOLGÁLTATÓ KFT.
8000 Székesfehérvár, Cserepes köz 4. X/64
Tel: 30/ 247 01 01; e-mail: mernokiroda@regiaplan.hu

Megrendelő:
SZÉKESFEHÉRVÁR MEGYEI JOGÚ VÁROS ÖNKORMÁNYZATA
8000 SZÉKESFEHÉRVÁR, VÁROSHÁZ TÉR 1.

Cím:
SZÉKESFEHÉRVÁR, POZSONYI ÚT (ZSOLNAI ÚT - NAGYSZOMBATI UTCA KÖZÖTTI SZAKASZ) FELÚJÍTÁSA

Rajz:
Részletes helyszínrajz - útépítés - 0+350 - 0+715 km sz. között

Tervfázis: **kiviteli**	Méretarány: 1:250	Tervszám: **K-91/2016**
Tervező: Grimm Viktor KÉ-K/07-0866/2021	Dátum: **2017. november**	Rajzszám: 3.1.2