


Helyszínrajz II.
M = 1 : 250

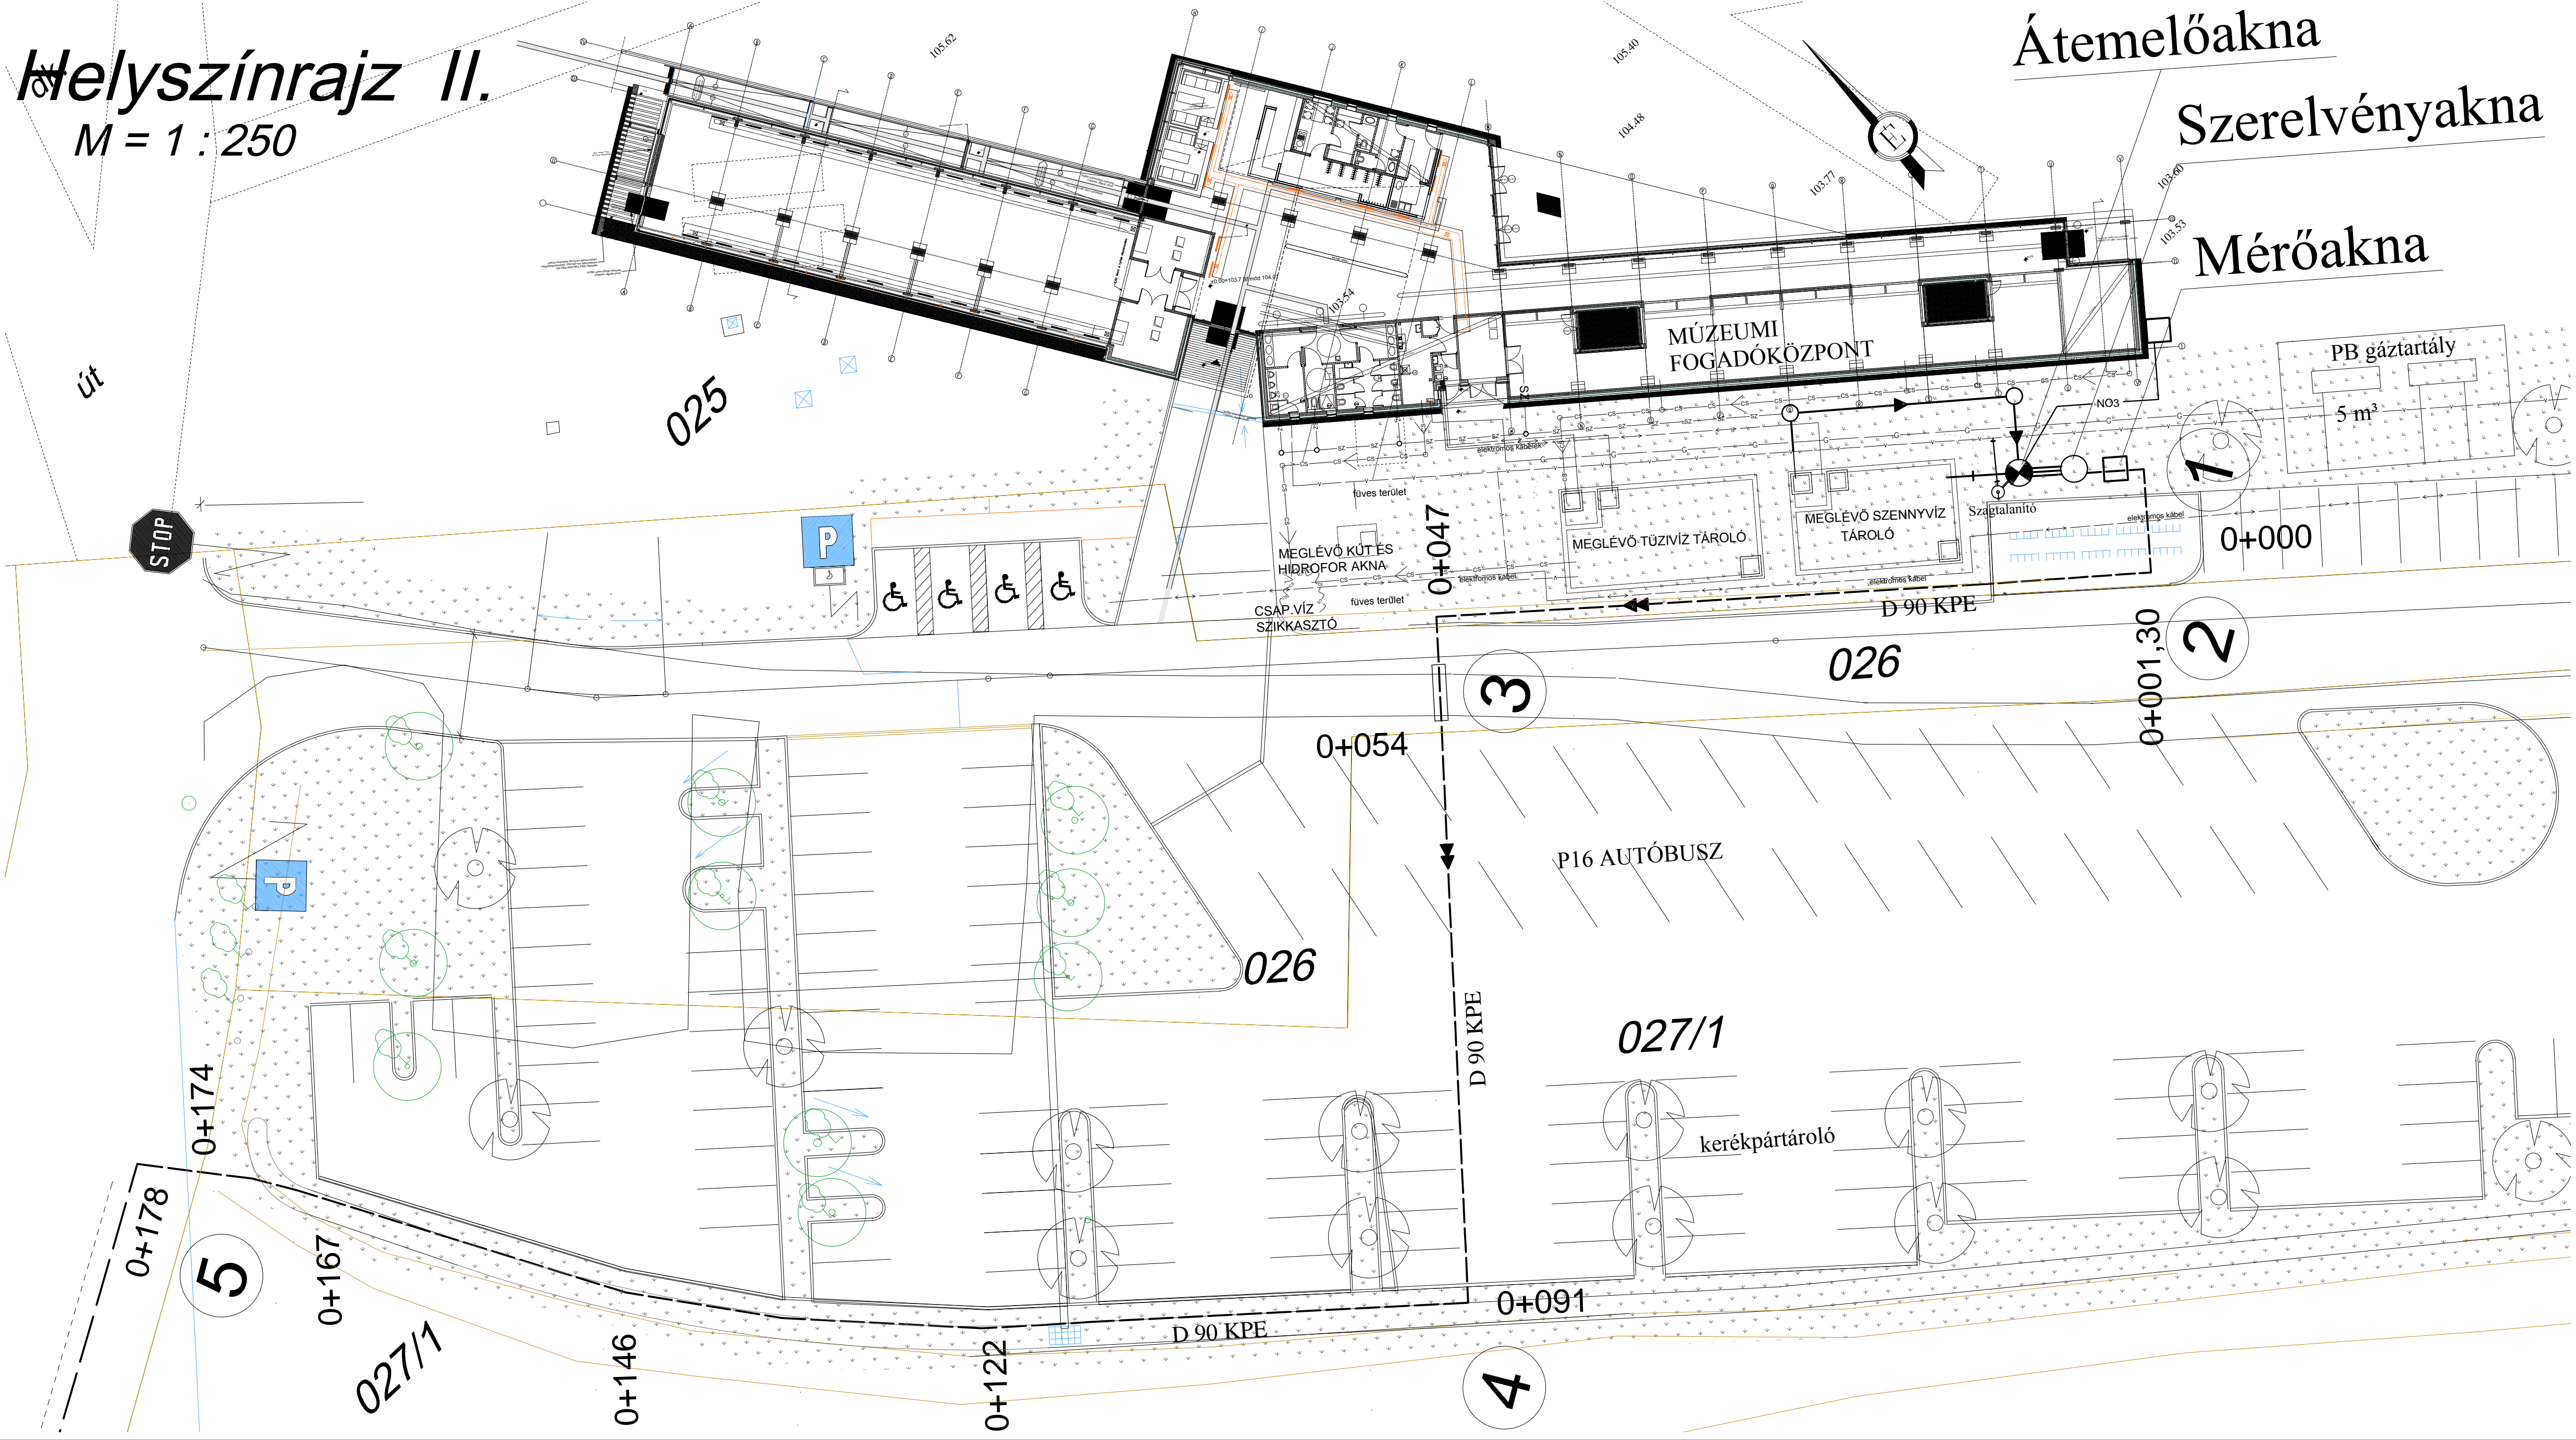

JELMAGYARÁZAT

Gorsiumi meglévő közművek

- V — meglévő ivóvíz vezeték
- G — meglévő gázvezeték
- SZ — meglévő szv. nyomóvezeték
- SZ — meglévő szv. csatorna
- CS — meglévő csapadékcsonk
- — meglévő elektromos földkábel

tervezett szennyvíz nyomóvezeték

vezeték

csomópont száma

K-4
0+781

keresztmetszély helye, szelvény száma

Jelen terv a Fehérvári Víziterv Mérnöki Rt. szellemi tulajdona, jogvédelemben részesül. Másolása, egyéb célú felhasználása csak a tervező írásos engedélyével lehetséges.			
FEHÉRVÁRI VIZITERV KFT		FEHÉRVÁRI VIZITERV MÉRNÖKI KFT	
8000 Székesfehérvár, Hosszúhatár 1. II. / I. (06-22) 315-263, 504-610		8001 Székesfehérvár, Pf. 70 E-mail: fehervari.viziterv@online.hu	
A terv címe:	TÁC - GORSIUM MÚZEUMI ÉPÜLETEK SZENNYVÍZELVEZETÉSE		Feladat:
			3311
A munkatársak neve:	KIVITELI TERV		Munkatárs neve:
			SZ-2
A nap neve:	HELYSZÍNRAJZ II.		Rajzszám:
			4.
Méretarány: 1:250 Tervező:	Szerkesztő:	Rajzoló:	Kor:
			2016.11.
Ellenőrző:	Ügyvezető igazgató:	Felölő tervező:	
BALÁZS JÓZSEF	HORVÁTH GYULA	VZ-TÉL/07-0226 HORVÁTH GYULA	