SZÉKESFEHÉRVÁR MEGYEI JOGÚ VÁROS SZERKEZETI TERVE

M 1:20000

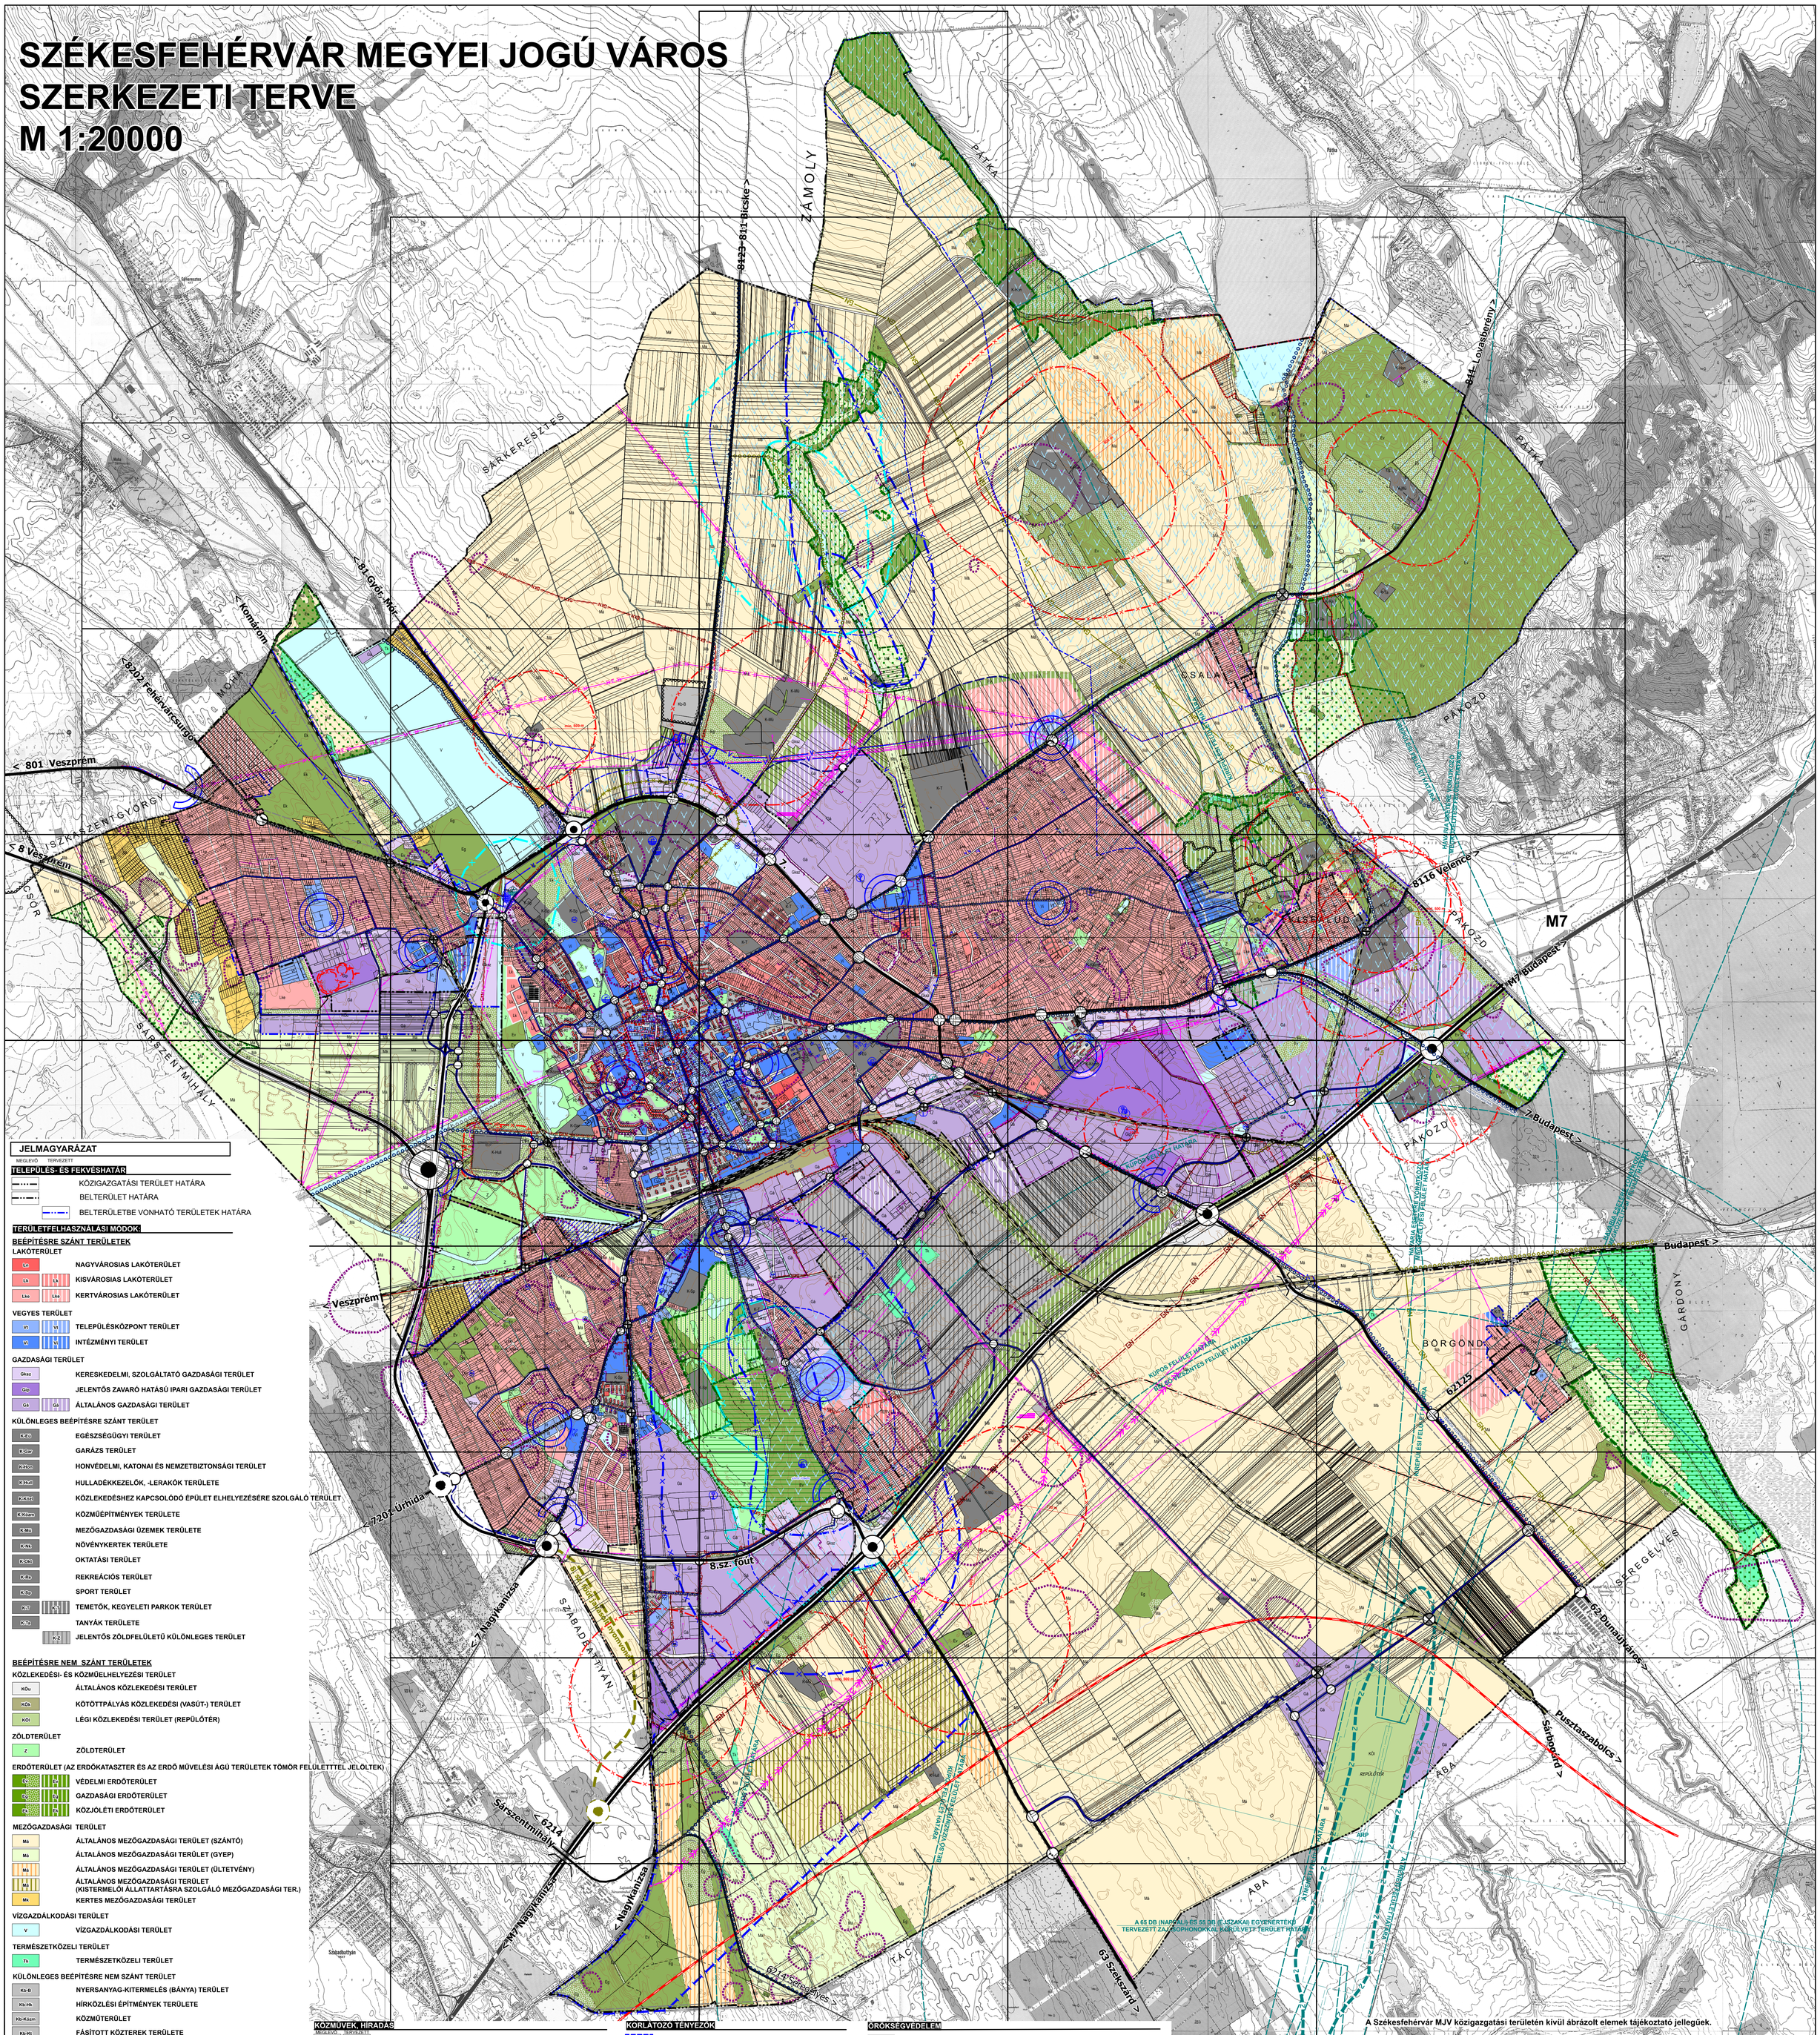

A Székesfehérvár MJV közigazgatási területén kívül ábrázolt elemek tájékoztató jellegűek.

JELMAGYARÁZAT

MEGLEVŐ TERVEZETT

TELEPÜLÉS- ÉS FEKVÉSHATÁR

- KÖZIGAZGATÁSI TERÜLET HATÁRA
- BELTERÜLET HATÁRA
- BELTERÜLETBE VONHATÓ TERÜLETEK HATÁRA

TERÜLETFELHASZNÁLÁSI MÓDOK

BEÉPÍTÉSRE SZÁNT TERÜLETEK

LAKÓTERÜLET

- Ln — NAGYVÁROSIAS LAKÓTERÜLET
- Lk — KISVÁROSIAS LAKÓTERÜLET
- Lke — KERTVÁROSIAS LAKÓTERÜLET

VEGYES TERÜLET

- Vt — TELEPÜLÉSKÖZPONT TERÜLET
- Vi — INTÉZMÉNYI TERÜLET

GAZDASÁGI TERÜLET

- Gksz — KERESKEDELMI, SZOLGÁLTATÓ GAZDASÁGI TERÜLET
- Gip — JELENTŐS ZAVARÓ HATÁSÚ IPARI GAZDASÁGI TERÜLET
- Gá — ÁLTALÁNOS GAZDASÁGI TERÜLET

KÜLÖNLEGES BEÉPÍTÉSRE SZÁNT TERÜLET

- K-Eü — EGÉSZSÉGÜGYI TERÜLET
- K-Gar — GARÁZS TERÜLET
- K-Hon — HONVÉDELMI, KATONAI ÉS NEMZETBIZTONSÁGI TERÜLET
- K-Hull — HULLADÉKKEZELŐK, -LERAKÓK TERÜLETE
- K-Közl — KÖZLEKEDÉSHEZ KAPCSOLÓDÓ ÉPÜLET ELHELYEZÉSÉRE SZOLGÁLÓ TERÜLET
- K-Közm — KÖZMŰÉPÍTMÉNYEK TERÜLETE
- K-Mg — MEZŐGAZDASÁGI ÜZEMEK TERÜLETE
- K-Nk — NÖVÉNYKERTEK TERÜLETE
- K-Ok — OKTATÁSI TERÜLET
- K-Rk — REKREÁCIÓS TERÜLET
- K-Sp — SPORT TERÜLET
- K-T — TEMETŐK, KEGYELETI PARKOK TERÜLET
- K-Ty — TANYÁK TERÜLETE
- K-Z — JELENTŐS ZÖLDFELÜLETŰ KÜLÖNLEGES TERÜLET

BEÉPÍTÉSRE NEM SZÁNT TERÜLETEK

KÖZLEKEDÉSI- ÉS KÖZMŰELHELYEZÉSI TERÜLET

- KÖu — ÁLTALÁNOS KÖZLEKEDÉSI TERÜLET
- KÖk — KÖTÖTTPÁLYÁS KÖZLEKEDÉSI (VASÚT-) TERÜLET
- KÖi — LÉGI KÖZLEKEDÉSI TERÜLET (REPÜLŐTÉR)

ZÖLDTERÜLET

- Z — ZÖLDTERÜLET

ERDŐTERÜLET (AZ ERDŐKATASZTER ÉS AZ ERDŐ MŰVELÉSI ÁGÚ TERÜLETEK TÖMÖR FELÜLETTEL JELÖLTEK)

- Erv — VÉDELMI ERDŐTERÜLET
- Erg — GAZDASÁGI ERDŐTERÜLET
- Erk — KÖZJÓLÉTI ERDŐTERÜLET

MEZŐGAZDASÁGI TERÜLET

- Má — ÁLTALÁNOS MEZŐGAZDASÁGI TERÜLET (SZÁNTÓ)
- Mé — ÁLTALÁNOS MEZŐGAZDASÁGI TERÜLET (GYEP)
- Mü — ÁLTALÁNOS MEZŐGAZDASÁGI TERÜLET (ÜLTETVÉNY)
- Mk — ÁLTALÁNOS MEZŐGAZDASÁGI TERÜLET (KISTERMELŐI ÁLLATTARTÁSRA SZOLGÁLÓ MEZŐGAZDASÁGI TER.)
- Mk — KERTES MEZŐGAZDASÁGI TERÜLET

VÍZGAZDÁLKODÁSI TERÜLET

- V — VÍZGAZDÁLKODÁSI TERÜLET

TERMÉSZETKÖZELI TERÜLET

- Tk — TERMÉSZETKÖZELI TERÜLET

KÜLÖNLEGES BEÉPÍTÉSRE NEM SZÁNT TERÜLET

- Kb-B — NYERSANYAG-KITERMELÉS (BÁNYA) TERÜLET
- Kb-Hk — HÍRKÖZLÉSI ÉPÍTMÉNYEK TERÜLETE
- Kb-Közm — KÖZMŰTERÜLET
- Kb-Kt — FÁSÍTOTT KÖZTEREK TERÜLETE
- Kb-Rk — REKREÁCIÓS TERÜLET
- Kb-Sp — NAGY KITERJEDÉSŰ SPORTOLÁSI CÉLÚ TERÜLET

KÖZLEKEDÉS

MEGLEVŐ TERVEZETT JAVASOLT

- GYORSFORGALMI ÚT
- ORSZÁGOS FŐÚT
- ORSZÁGOS MELLÉKÚT
- TELEPÜLÉSI FŐÚT
- TELEPÜLÉSI GYŰJTŐÚT
- VASÚTVONAL
- KERÉKPÁRÚT (ORSZÁGOS, TÉRSÉGI, HELYI JELENTŐSÉGŰ)
- SZINTBENI KÖZÚTI CSOMÓPONT
- KÜLÖNSZINTŰ KÖZÚTI CSOMÓPONT
- HÍD, FELÜLJÁRÓ
- VASÚTI ÁTKELŐ

KÖZMŰVEK, HÍRADÁS

MEGLEVŐ TERVEZETT

- 132 KV-OS VILLAMOSENERGIA HÁLÓZAT
- 35 KV-OS VILLAMOSENERGIA VEZETÉK (LÉGVEZETÉK/FÖLDKÁBEL)
- 22 KV-OS VILLAMOSENERGIA VEZETÉK (LÉGVEZETÉK/FÖLDKÁBEL)
- 10 KV-OS VILLAMOSENERGIA VEZETÉK (LÉGVEZETÉK/FÖLDKÁBEL)
- TRANSZFORMÁTOR
- ORSZÁGOS OPTIKAI GERINCHÁLÓZAT
- ANTENNA (TELENOR, TELEKOM, VODAFONE)
- NAGYNYOMÁSÚ GÁZVEZETÉK
- NAGY-KÖZÉPNYOMÁSÚ GÁZVEZETÉK
- TERMÉKVEZETÉK
- REGIONÁLIS IVÓVÍZVEZETÉK
- VÍZMŰTELEP
- VÍZMŰKÚT, ÁSVÁNYVÍZ KÚT
- VÍZTORONY
- SZENNYVÍZÁTEMELŐ

KORLÁTOZÓ TÉNYEZŐK

- ORSZÁGOS VÍZMINŐSÉG-VÉDELMI TERÜLET
- HIDROGEOLÓGIAI "B" VÉDŐIDOM
- HIDROGEOLÓGIAI "A" VÉDŐIDOM
- HIDROGEOLÓGIAI "B" VÉDŐTERÜLET HATÁRA
- HIDROGEOLÓGIAI "A" VÉDŐTERÜLET HATÁRA
- TÁVLATI VÍZBÁZIS VÉDŐTERÜLETE
- 04.05. CECE-ŐSI BELVÍZVÉDELMI ÖBLÖZET
- SZÜKSÉGTÁROZÓ SZÁMÁRA KIJELÖLT TERÜLET
- "C" JELŰ ZAJVÉDELMI ZÓNA HATÁRA
- A REPÜLŐTÉRHEZ KAPCSOLÓDÓ AKADÁLY KORLÁTOZÁSI FELÜLETEK HATÁRA
- BÁNYATELEK, MEGKUTATOTT ÁSVÁNYVAGYON TERÜLETE
- FÖLDTANI VESZÉLYFORRÁS
- KÖZUTAK, VASUTAK VÉDŐSÁVJA
- TELEPEK, VESZÉLYES ÜZEMEK VÉDŐTÁVOLSÁGA
- HONVÉDELMI TERÜLET 200 MÉTERES VÉDŐTERÜLETE

ÖRÖKSÉGVÉDELEM

- MŰEMLÉKI JELENTŐSÉGŰ TERÜLET HATÁRA
- MŰEMLÉKI KÖRNYEZET HATÁRA
- RÉGÉSZETI LELŐHELY HATÁRA
- MŰEMLÉK
- HELYI ÉRTÉKVÉDELMI TERÜLET HATÁRA
- VÉDETT HELYI MŰVI ÉRTÉK

TÁJ- ÉS TERMÉSZETVÉDELEM

- ORSZÁGOS JELENTŐSÉGŰ TERMÉSZETVÉDELMI TERÜLET
- EX LEGE VÉDETT TERMÉSZETI EMLÉK
- NATURA 2000 TERÜLET
- HELYI JELENŐSÉGŰ TERMÉSZETVÉDELMI TERÜLET
- HELYI JELENTŐSÉGŰ TERMÉSZETI VÉDETTSÉG ALATT ÁLLÓ FA / FASOR

EGYÉB

- TELEPÜLÉSI ALKÖZPONT
- VÁROSKAPU

Topo Plan Tervezőiroda Kft.

2040 Budaörs, Patkó utca 1.

SZÉKESFEHÉRVÁR MJV TELEPÜLÉSRENDEZÉSI ESZKÖZEI

1. melléklet Székesfehérvár Megyei Jogú Város Önkormányzat Közgyűlésének Településszerkezeti terv elfogadásáról szóló ...../2019. (.....) határozatához

SZERKEZETI TERV — M 1:20000 — TSZT

Településtervezés	Közlekedés	Energiaközm. és elekt.hírközlés	Vízi közművek	Zöldterületek, környezetvédelem
Tóthné Pocsok Katalin	Kónczey Gábor	Hanczár Zsoltné	Bíró Attila	Tóthné Pocsok Katalin
TT/1 01-5086	Tkö 13-1025	Mk 2418 Tre-T, Trh-T	Mk 2456 TRv-T	TK 01-5086

Készült az állami alapadatbázisok felhasználásával. Az adatszolgáltatás sorszáma: 177 (2018.)